

白萩西部町営住宅・地域優良賃貸住宅


★ 整備方針等

- ・若者世帯や子育て世帯が生活しやすいように配慮した公営住宅と地域優良賃貸住宅
- ・外観には、「おおかみこどもの雨と雪」のアニメーション映画のモデルとなった趣のある古民家の雰囲気を取り入れ、自然な色味を活かして住戸をバランス良く配置

★ 施設概要

住宅名称	白萩西部団地
事業名	公営住宅等整備事業
所在地	中新川郡上市町湯崎野 437 番地
敷地面積	15,436.52 m ²
建築面積	3,374.06 m ²
述べ床面積	4,129.79 m ²
構造	2DK; 木造平屋建、2LDK; 木造2階建
棟数・戸数	公営住宅; 10 棟・40 戸、地域優良賃貸住宅; 2 棟・8 戸
住戸タイプ	公営住宅; 2DK×8 戸、2LDK×32 戸、地域優良賃貸住宅; 2DK×4 戸、2LDK×4 戸
建設年度	平成 25～27 年度

★ 付近見取図

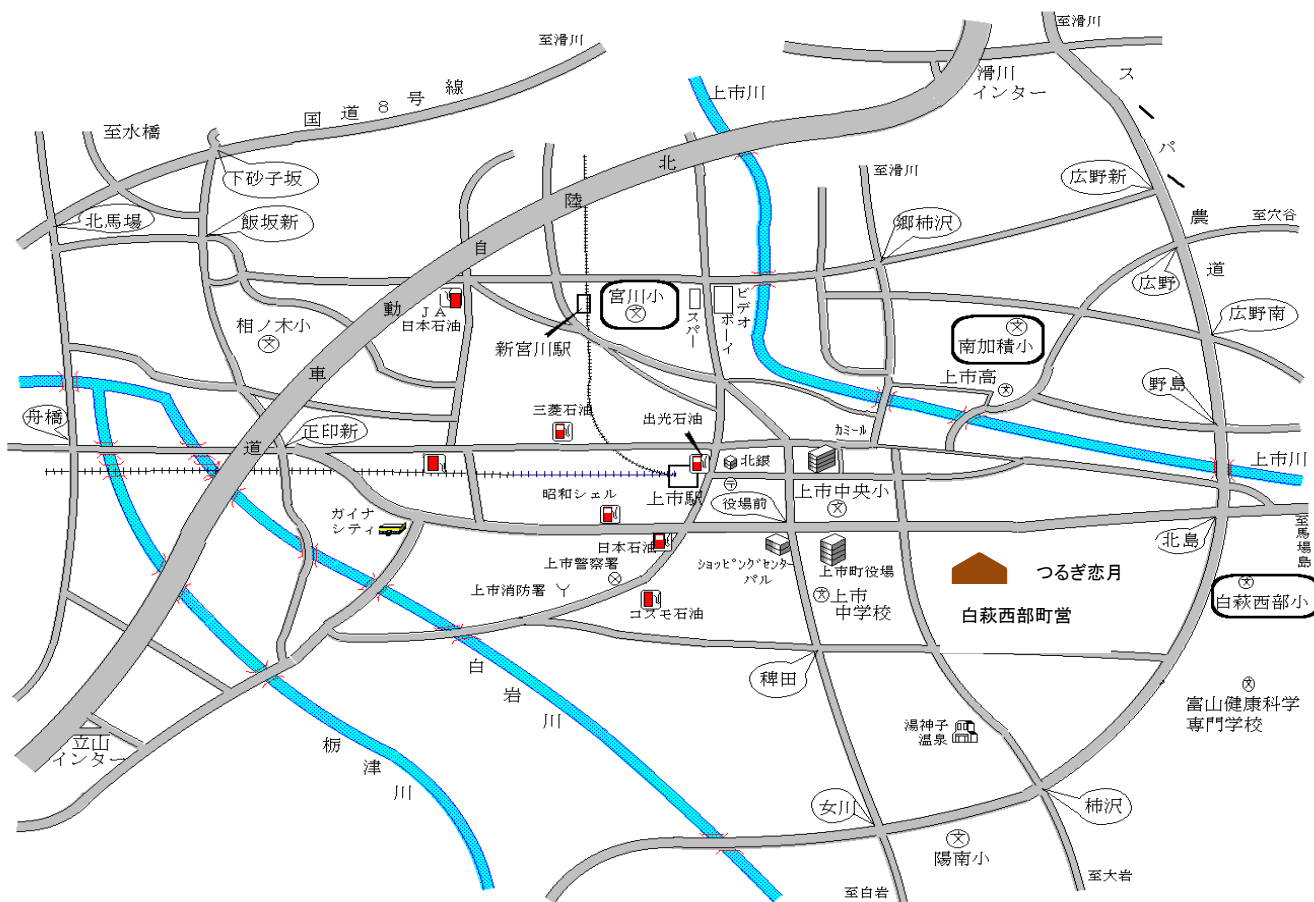

★ 外観写真



▲ 景観に配慮して、団地内の電線を地中化。劔岳を始めとする立山連邦の四季の移ろいが楽しめる



▲ 子供達を見守りやすいよう、児童遊園を囲むように公営住宅と集会場を配置

★ 間取り図



2LDK2階平面図
縮尺 1:100



2LDK1階平面図
縮尺 1:100



2DK1階平面図
縮尺 1:100

★ お問い合わせ先

上市町 建設課 管理建築班 TEL:076-472-1111(内線 317)