配置図

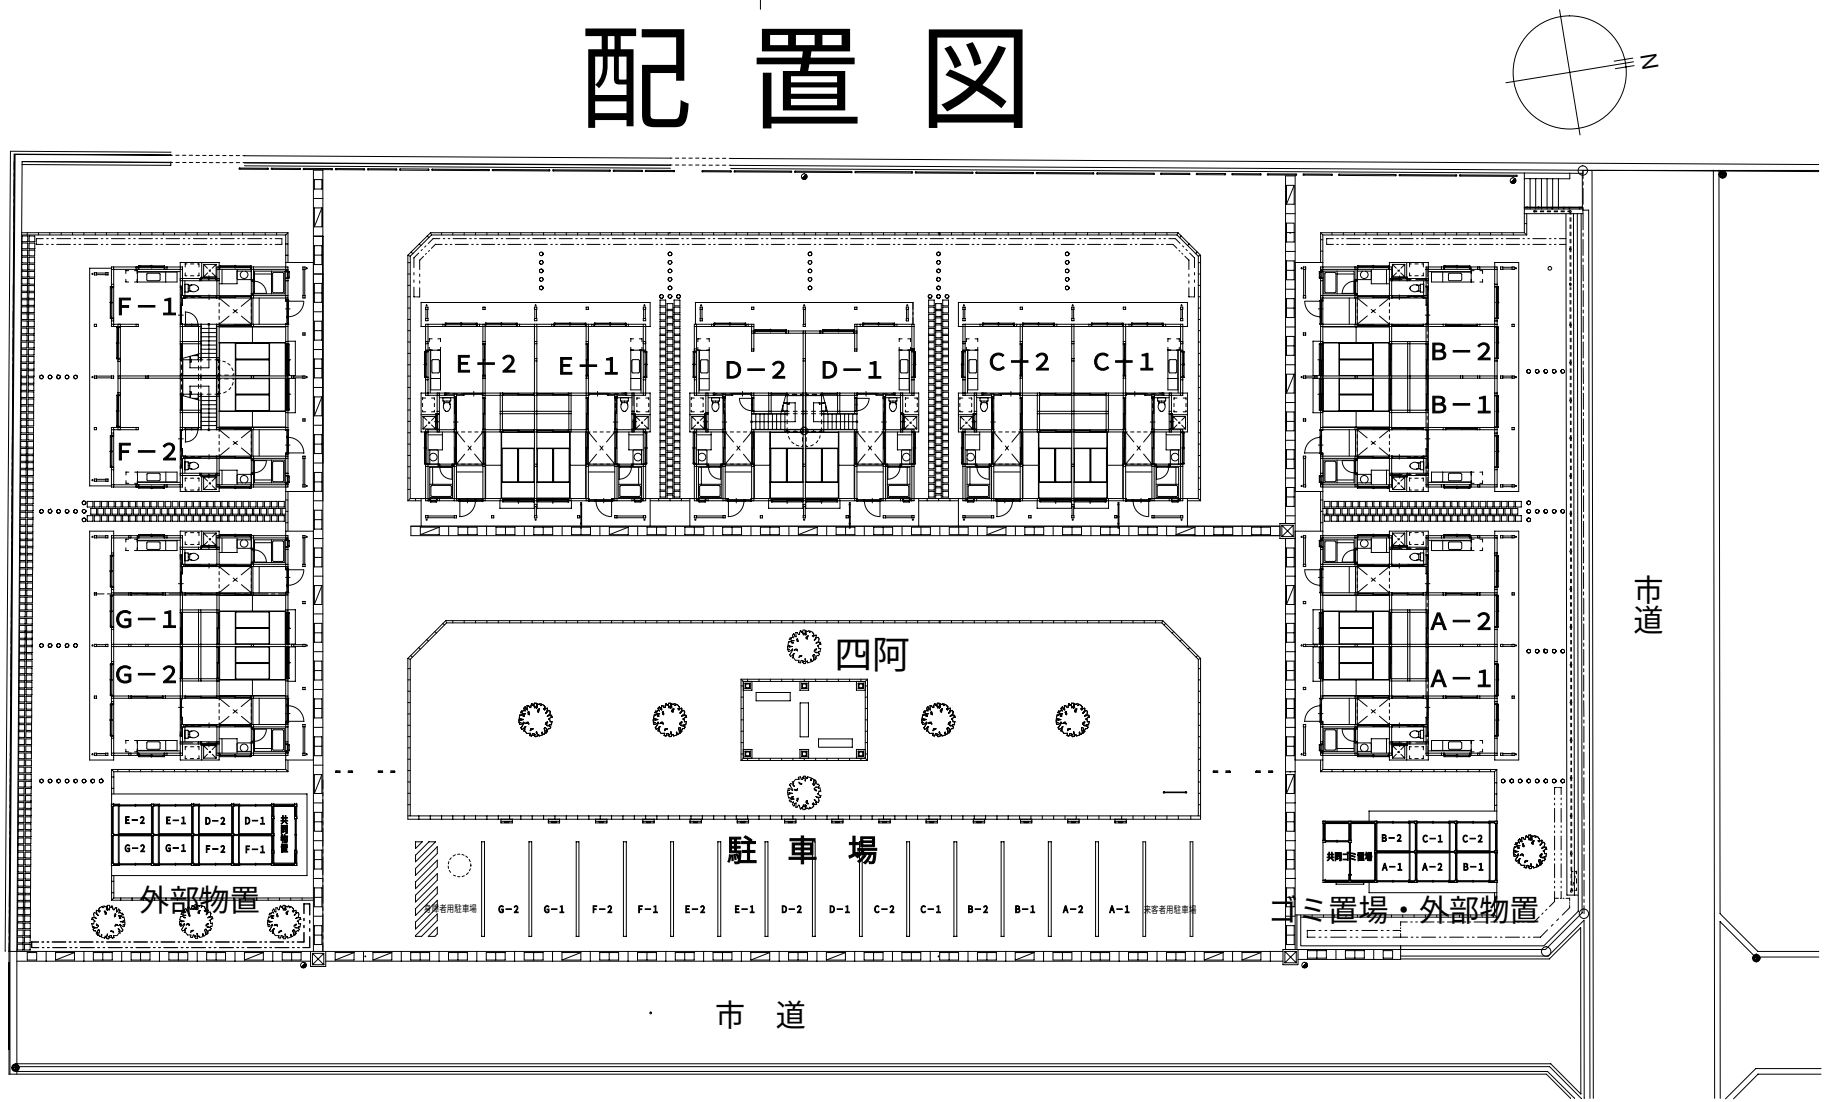
N
F－1
F－2
G－1
G－2
E－2
E－1
D－2
D－1
C－2
C－1
B－2
B－1
A－2
A－1
四阿
駐車場
外部物置
ゴミ置場・外部物置
市道
市道