


配置図

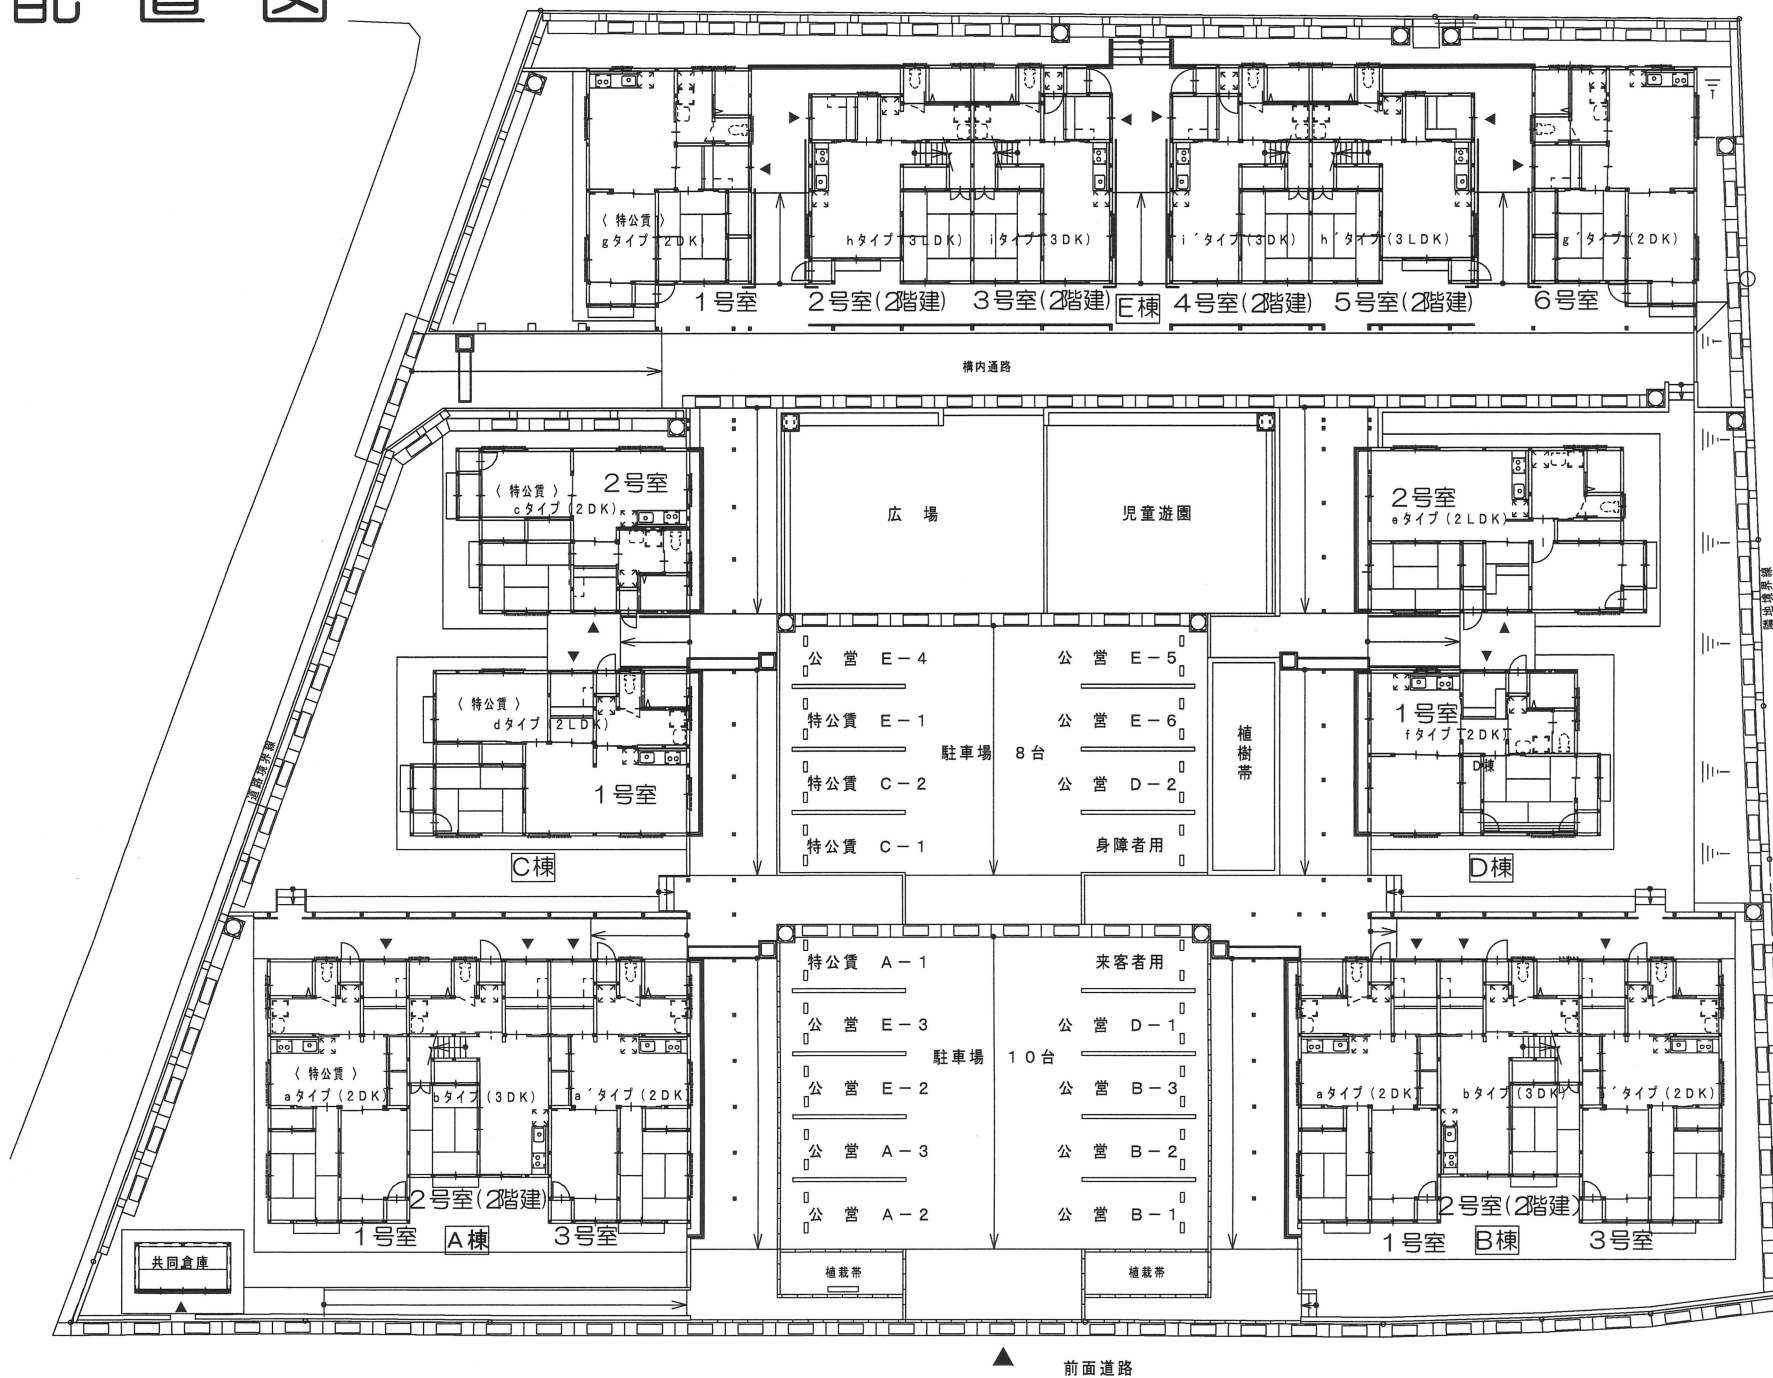

前面道路